

SWECO Infraprojekt Sp. z o.o.

ul. Mogileka 25, 31-542 Kraków

BRANZA: DROGOWA

ZLECENIE NR. O/KR/R-4/WK/Sp/820/2012

DATA: 11.2012

OBJEKT: Budowla: (nazwa, adres)

Poprawa bezpieczeństwa ruchu pieszego w pasie drogowym DK-73

Tytuł rysunku: PLAN SYTUACYJNY

Nr rysunku: 1

Skala: 1:1000

Funkcja: Tytuł, Imię i Nazwisko

Specjalność: KON-BUD

Nr Uprawnień: 199/2000


Podpis:

Projektant: mgr inż. GRZEGORZ DZIEDZIC

Sprawdzający: mgr inż. JAKUB WACŁAWIK

MOSTY

MAP0428/POOM/11

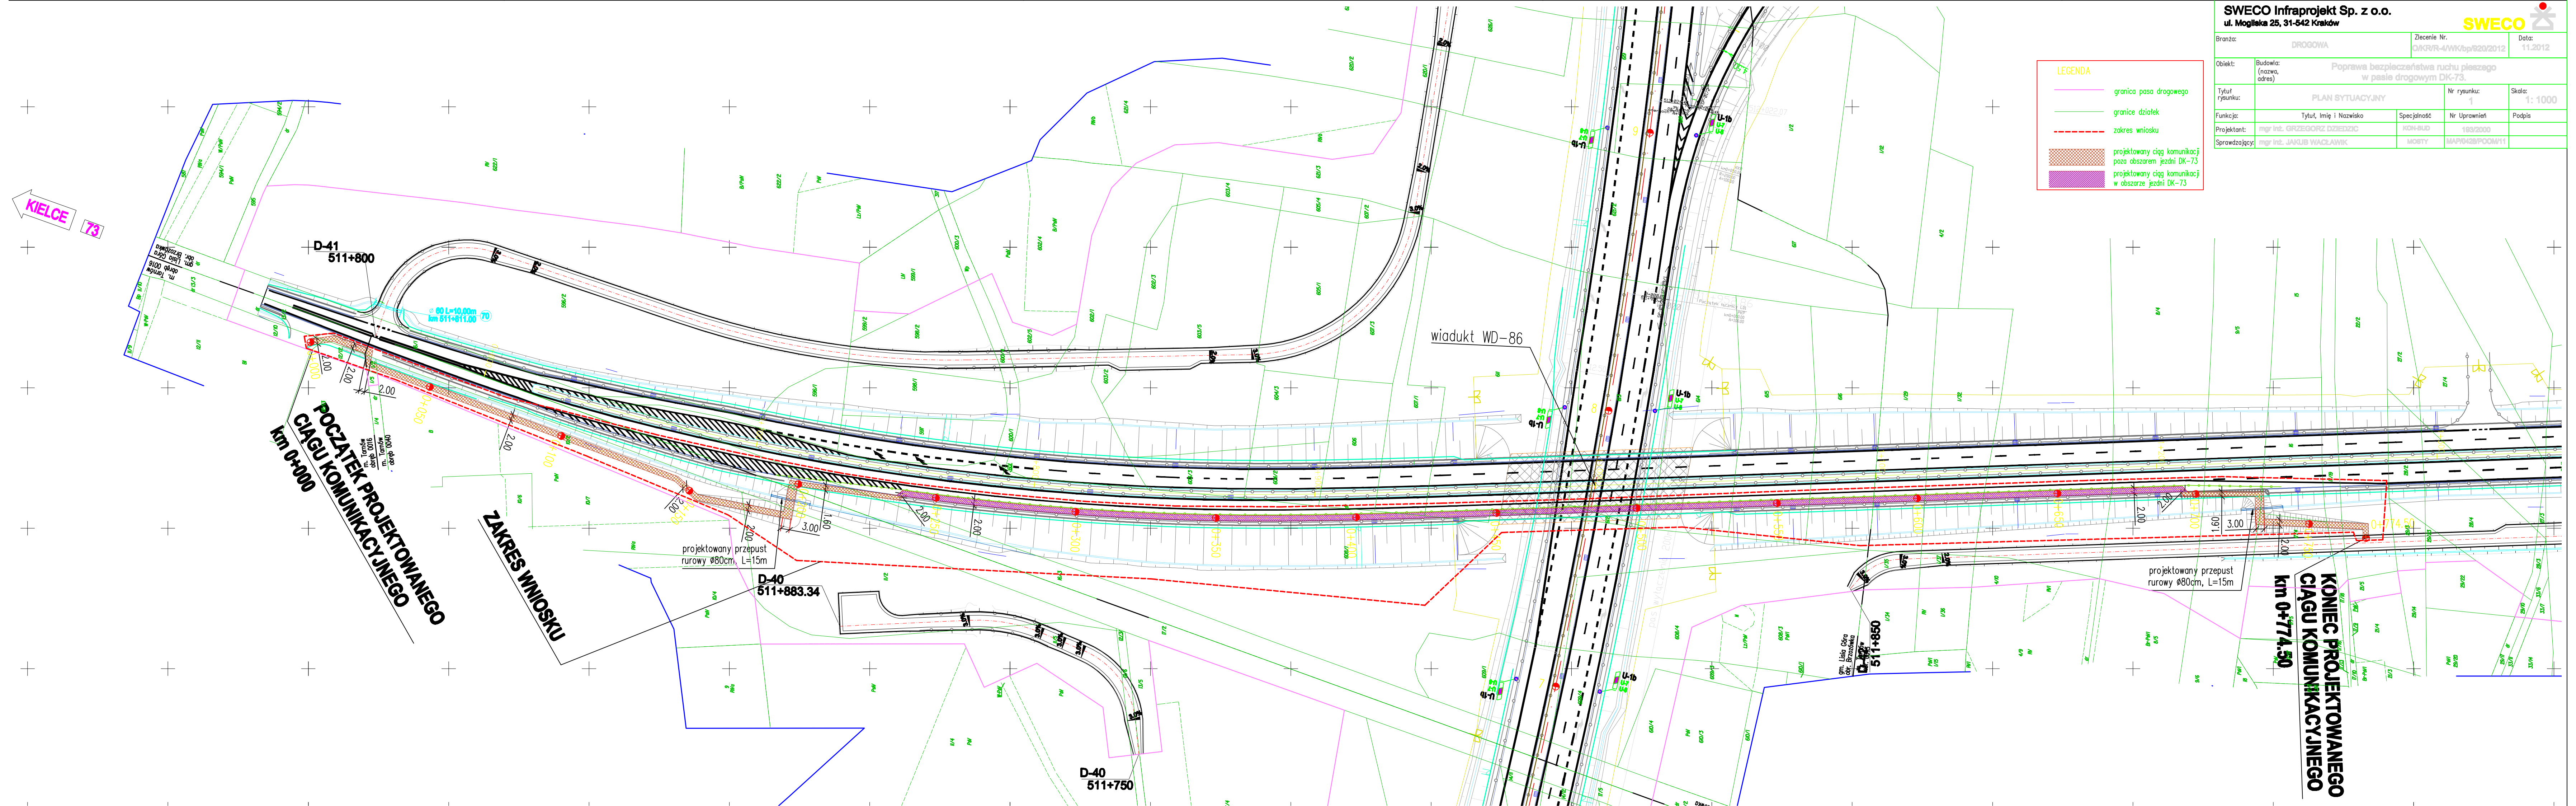

**POCZĄTEK PROJEKTOWANEGO
CIĄGU KOMUNIKACYJNEGO**
km 0+000

ZAKRES WNIOSKU

**KONIEC PROJEKTOWANEGO
CIĄGU KOMUNIKACYJNEGO**
km 0+774.50