


St. Bogumiłowice

1: $\frac{1000}{4000}$

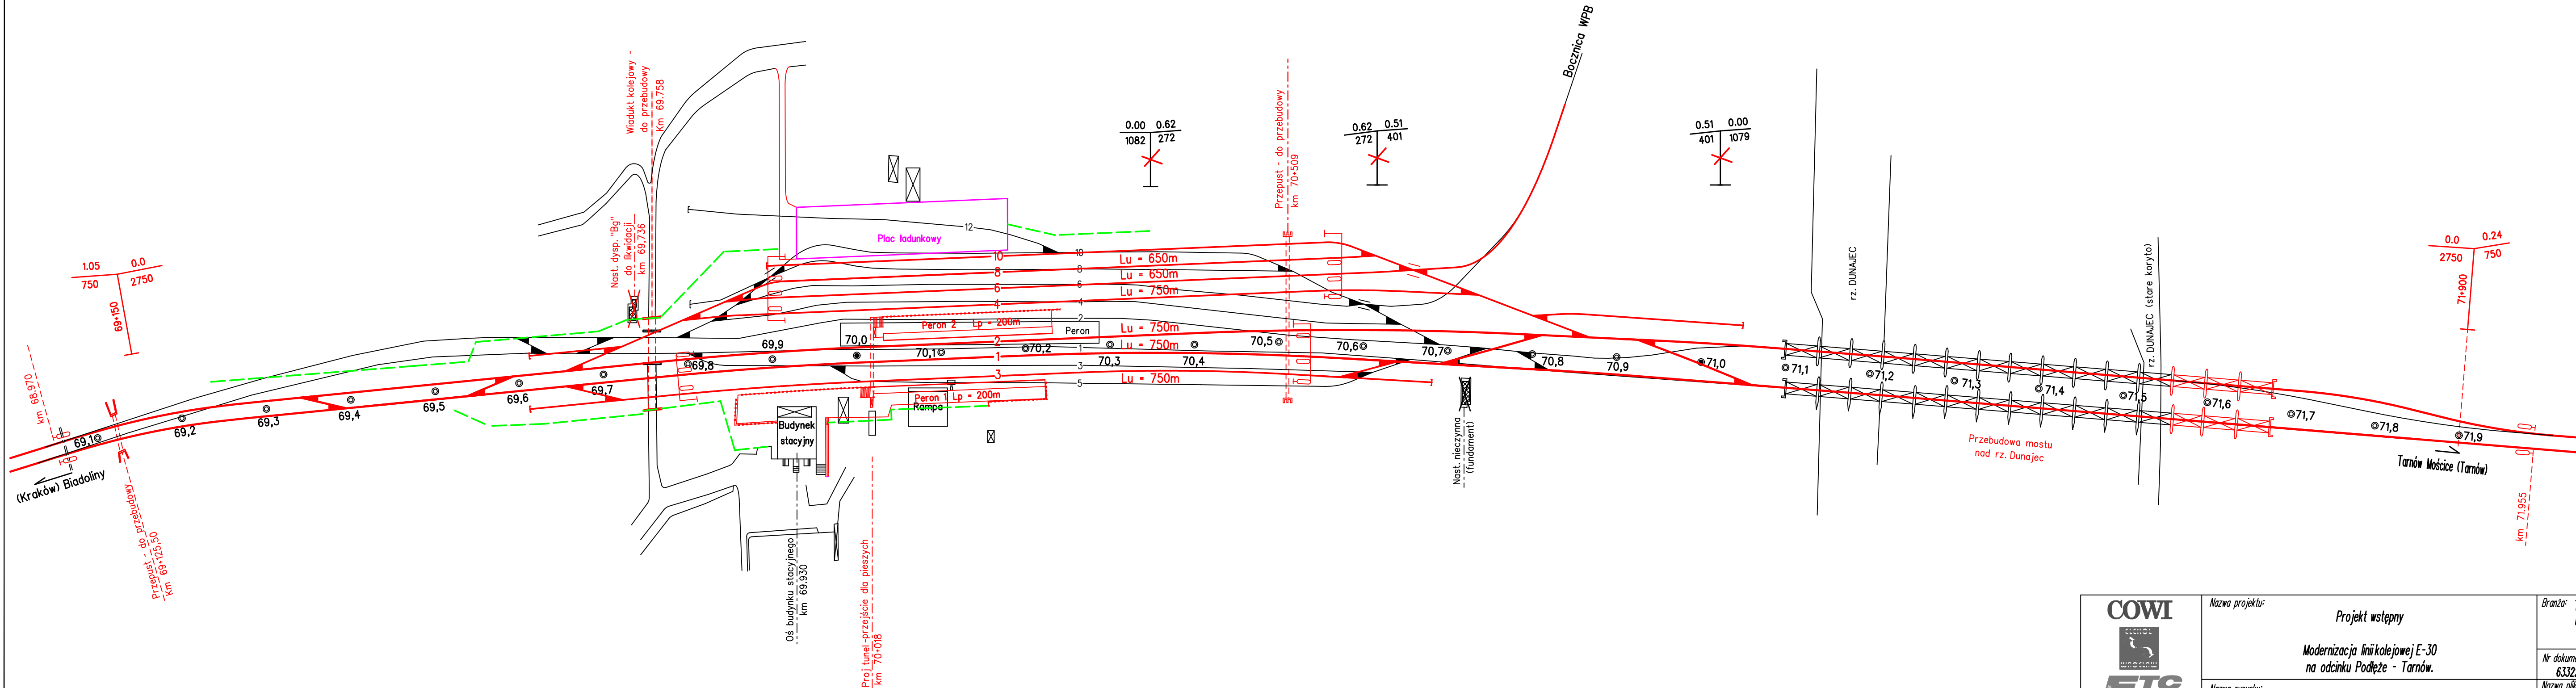

	Nazwa projektu:	Projekt wstępny	Branża: Tom B - Projekt układu torowego i odwodnienia torów
		Modernizacja linii kolejowej E-30 na odcinku Podłęże - Tarnów.	Nr dokumentu: 63322-A-4-TM-T113 rev. 1
	Nazwa rysunku:	Plan schematyczny St. Bogumiłowice	Nazwa pliku: schemat Bogumiłowice.dgn Nr rysunku: 1.13